

**Утверждена**

\_\_\_\_\_ (наименование документа об утверждении, включая наименования органов государственной власти или

\_\_\_\_\_ органов местного самоуправления, принявших решение об утверждении схемы или


\_\_\_\_\_ подписавших соглашение о перераспределении земельных участков)

от \_\_\_\_\_ № \_\_\_\_\_

**Схема расположения земельного участка или земельных участков на кадастровом плане территории**

Условный номер земельного участка _____		:ЗУ1	
Площадь земельного участка _____		97 м <sup>2</sup>	
Обозначение характерных точек границ	Координаты. м		
	X	Y	
1	2	3	
н1	473431.93	1354890.01	
н2	473439.07	1354892.37	
н3	473445.82	1354894.67	
8	473445.74	1354894.92	
7	473444.27	1354899.31	
н4	473443.94	1354900.31	
н5	473429.60	1354896.95	
н1	473431.93	1354890.01	

## Схема расположения земельных участков

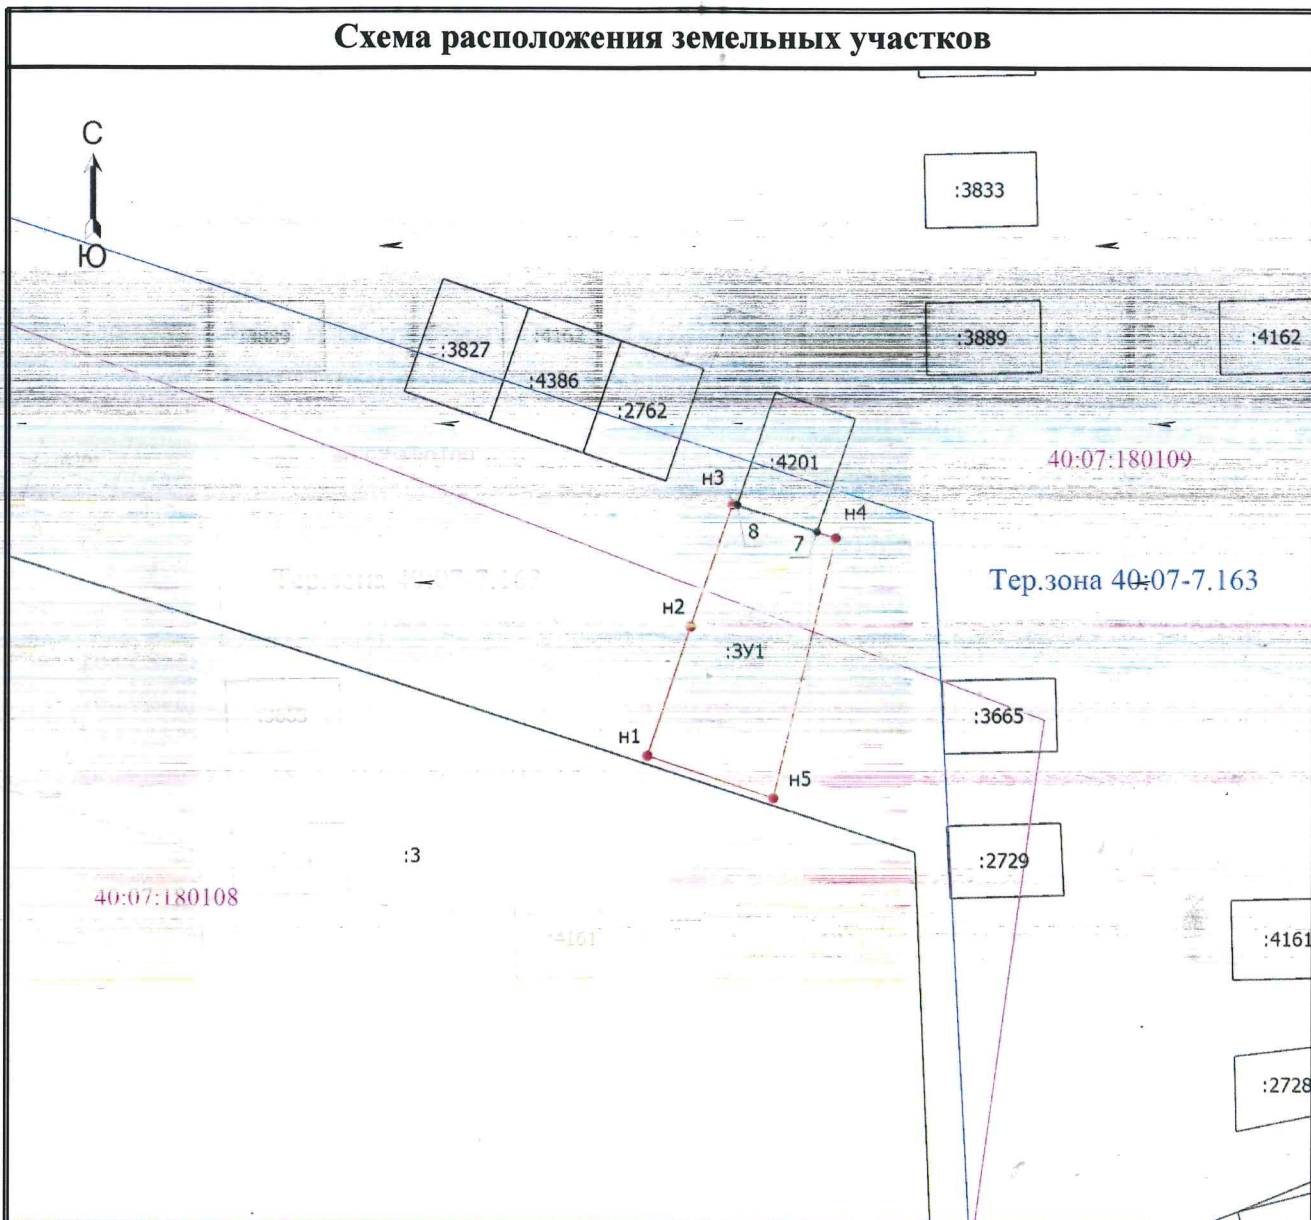

Масштаб 1:400

### Условные обозначения

- (черная линия) - Часть границы, сведения ЕГРН о которой позволяют однозначно определить ее положение на местности
- (розовая линия) - Часть границы, местоположение которой определено при выполнении кадастровых работ
- (синяя линия) - Часть контура, образованного проекцией существующего в ЕГРН наземного конструктивного элемента здания, сооружения, объекта незавершенного строительства
- (черная точка) - Характерная точка границы земельного участка, сведения ЕГРН о которой соответствуют требованиям, установленным в соответствии с частью 13 статьи 22 Федерального закона от 13 июля 2015 г. N 218-ФЗ "О государственной регистрации недвижимости"
- (розовая точка) - Характерная точка границы земельного участка, сведения о которой отсутствуют в ЕГРН, местоположение которой определено при кадастровых работах (новая характерная точка)
- 1 (цифра) - Обозначение характерной точки, местоположение которой не изменилось или было уточнено
- н1 (буква) - Обозначение новой характерной точки
- :3 (цифра) - Кадастровый номер земельного участка
- :3У1 (цифра) - Образующий земельный участок
- :2728 (цифра) - Кадастровый номер здания
- (зеленая линия) - Граница зоны с особыми условиями
- (розовая линия) - Граница кадастрового квартала
- 40:07:180108 (розовый текст) - Номер кадастрового квартала
- (синяя линия) - Граница зоны с особыми условиями/территориальной зоны
- Тер.зона 40:07-7.163 (синий текст) - Обозначение территориальной зоны