



Калужская область
Жуковский район
АДМИНИСТРАЦИЯ
городского поселения «Город Кременки»

ПОСТАНОВЛЕНИЕ

О подготовке Проекта межевания территории

05.04.2022

№ 82-н

В соответствии со статьями 43, 45, 46 Градостроительного кодекса Российской Федерации, Федеральным законом от 06.10.2003г. №131-ФЗ «Об общих принципах организации местного самоуправления в РФ», Правилами землепользования и застройки муниципального образования городского поселения «Город Кременки», утвержденными постановлением Городской Думы городского поселения «Город Кременки» от 30.11.2007г. №32-п/гд, Положением «Об Администрации городского поселения «Город Кременки», утвержденным решением Городской Думы городского поселения «Город Кременки» от 11.10.2010г. № 25, рассмотрев обращение ООО Санаторий «Вятичи», Администрация городского поселения «Город Кременки»
ПОСТАНОВЛЯЕТ:

1. Разрешить ООО Санаторий «Вятичи» осуществить подготовку Проекта межевания территории в границах указанных в прилагаемой схеме.
2. По завершению разработки Проекта межевания территории предоставить его в Администрацию городского поселения «Город Кременки» для согласования и утверждения в установленном законом порядке.
3. Настоящее Постановление обнародовать и разместить на официальном сайте Администрации городского поселения «Город Кременки» в сети Интернет по адресу: <http://www.mo-kremenki.ru>.
4. Контроль за исполнением настоящего Постановления возложить на заместителя Главы Администрации - начальника отдела экономического развития и управления муниципальным имуществом.


Приложение: Схема границ проектируемой территории.

Врип Главы Администрации



Л.А. Щукин

СХЕМА ГРАНИЦ ПРОЕКТИРУЕМОЙ ТЕРРИТОРИИ

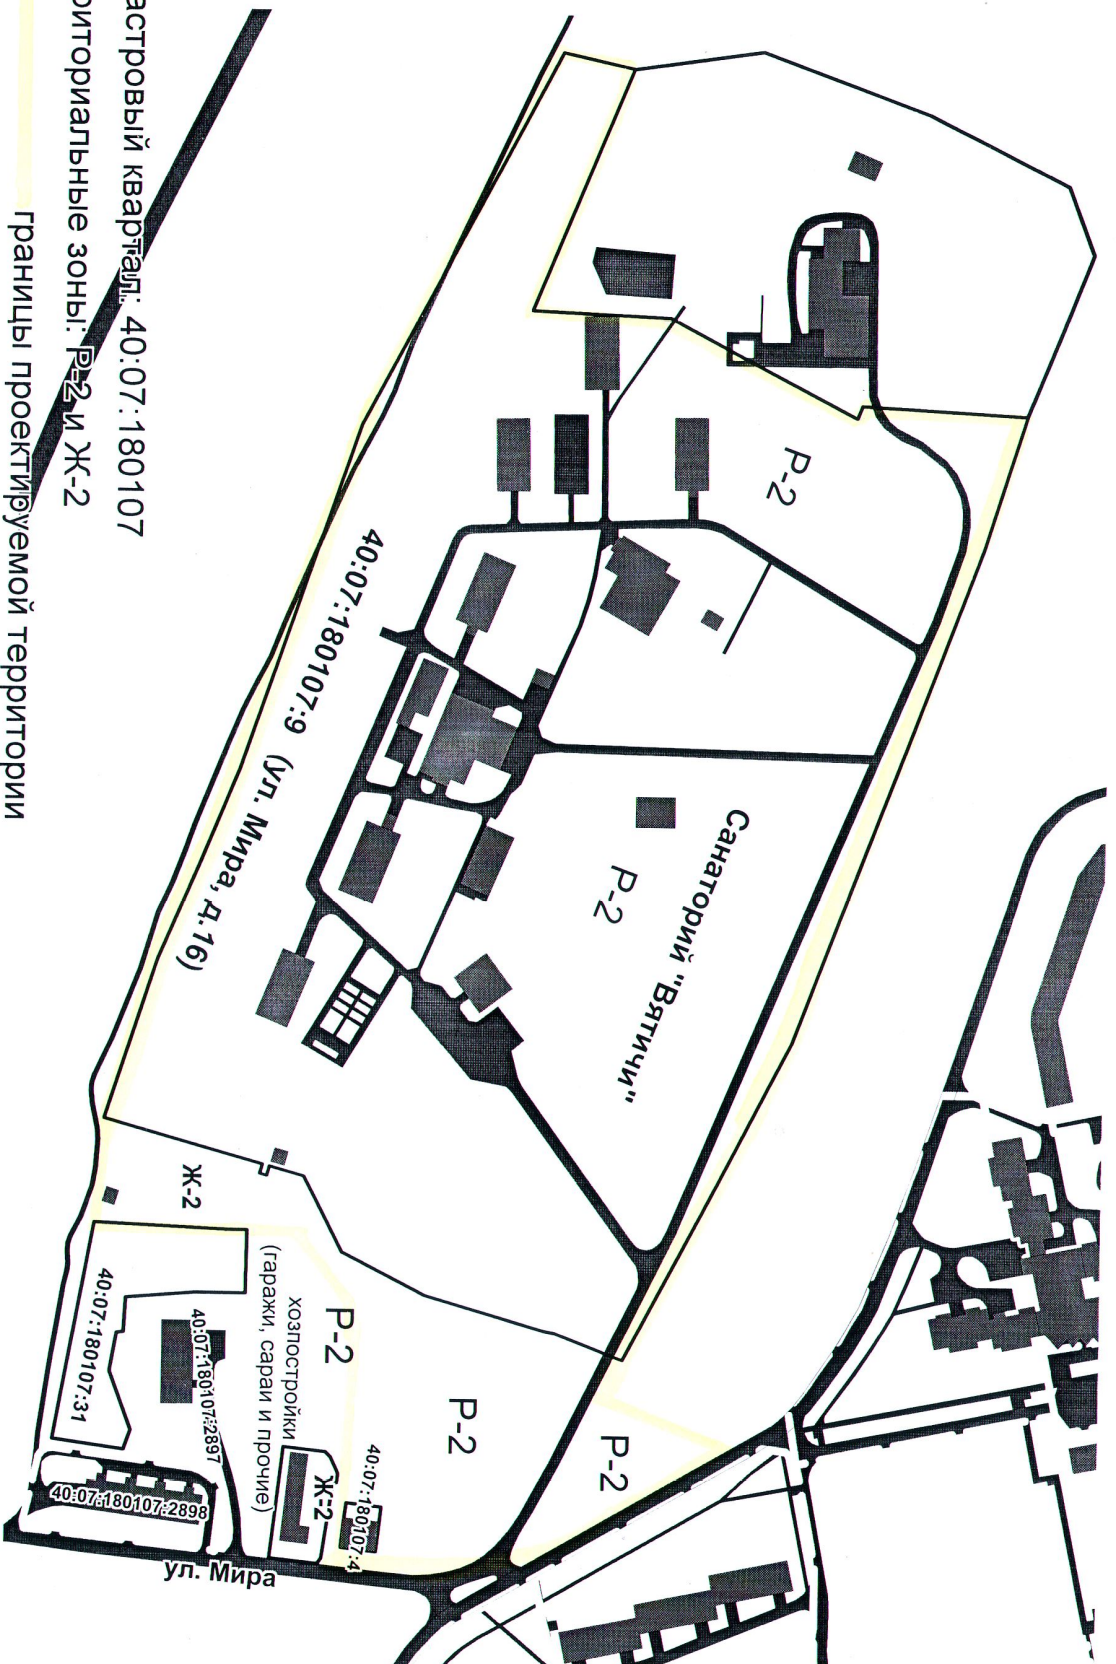

Кадастровый квартал: 40:07:180107
Территориальные зоны: P-2 и Ж-2

границы проектируемой территории