


ЧЕРТЕЖ МЕЖЕВАНИЯ ТЕРРИТОРИИ
ПЛАН ГРАНИЦ ОБЪЕКТА – ТЕРРИТОРИАЛЬНОЙ ЗОНЫ П-1 И П-2

КАТАЛОГ КООРДИНАТ ИЗМЕНЯЕМОЙ ТЕРРИТОРИАЛЬНОЙ ЗОНЫ П-1

№ т.	Существующие координаты		Уточненные координаты	
	X	Y	X	Y
Часть №4				
70	473069.11	1355688.36	473045.53	1355694.88
71	473034.13	1355737.43	473032.69	1355721.83
72	472988.71	1355698.22	473042.02	1355726.36
73	473023.69	1355649.15	473034.13	1355737.43
74	473069.11	1355688.36	472988.71	1355698.22
75	-	-	473023.69	1355649.15
76	-	-	473028.97	1355653.71
70	-	-	473045.53	1355694.88

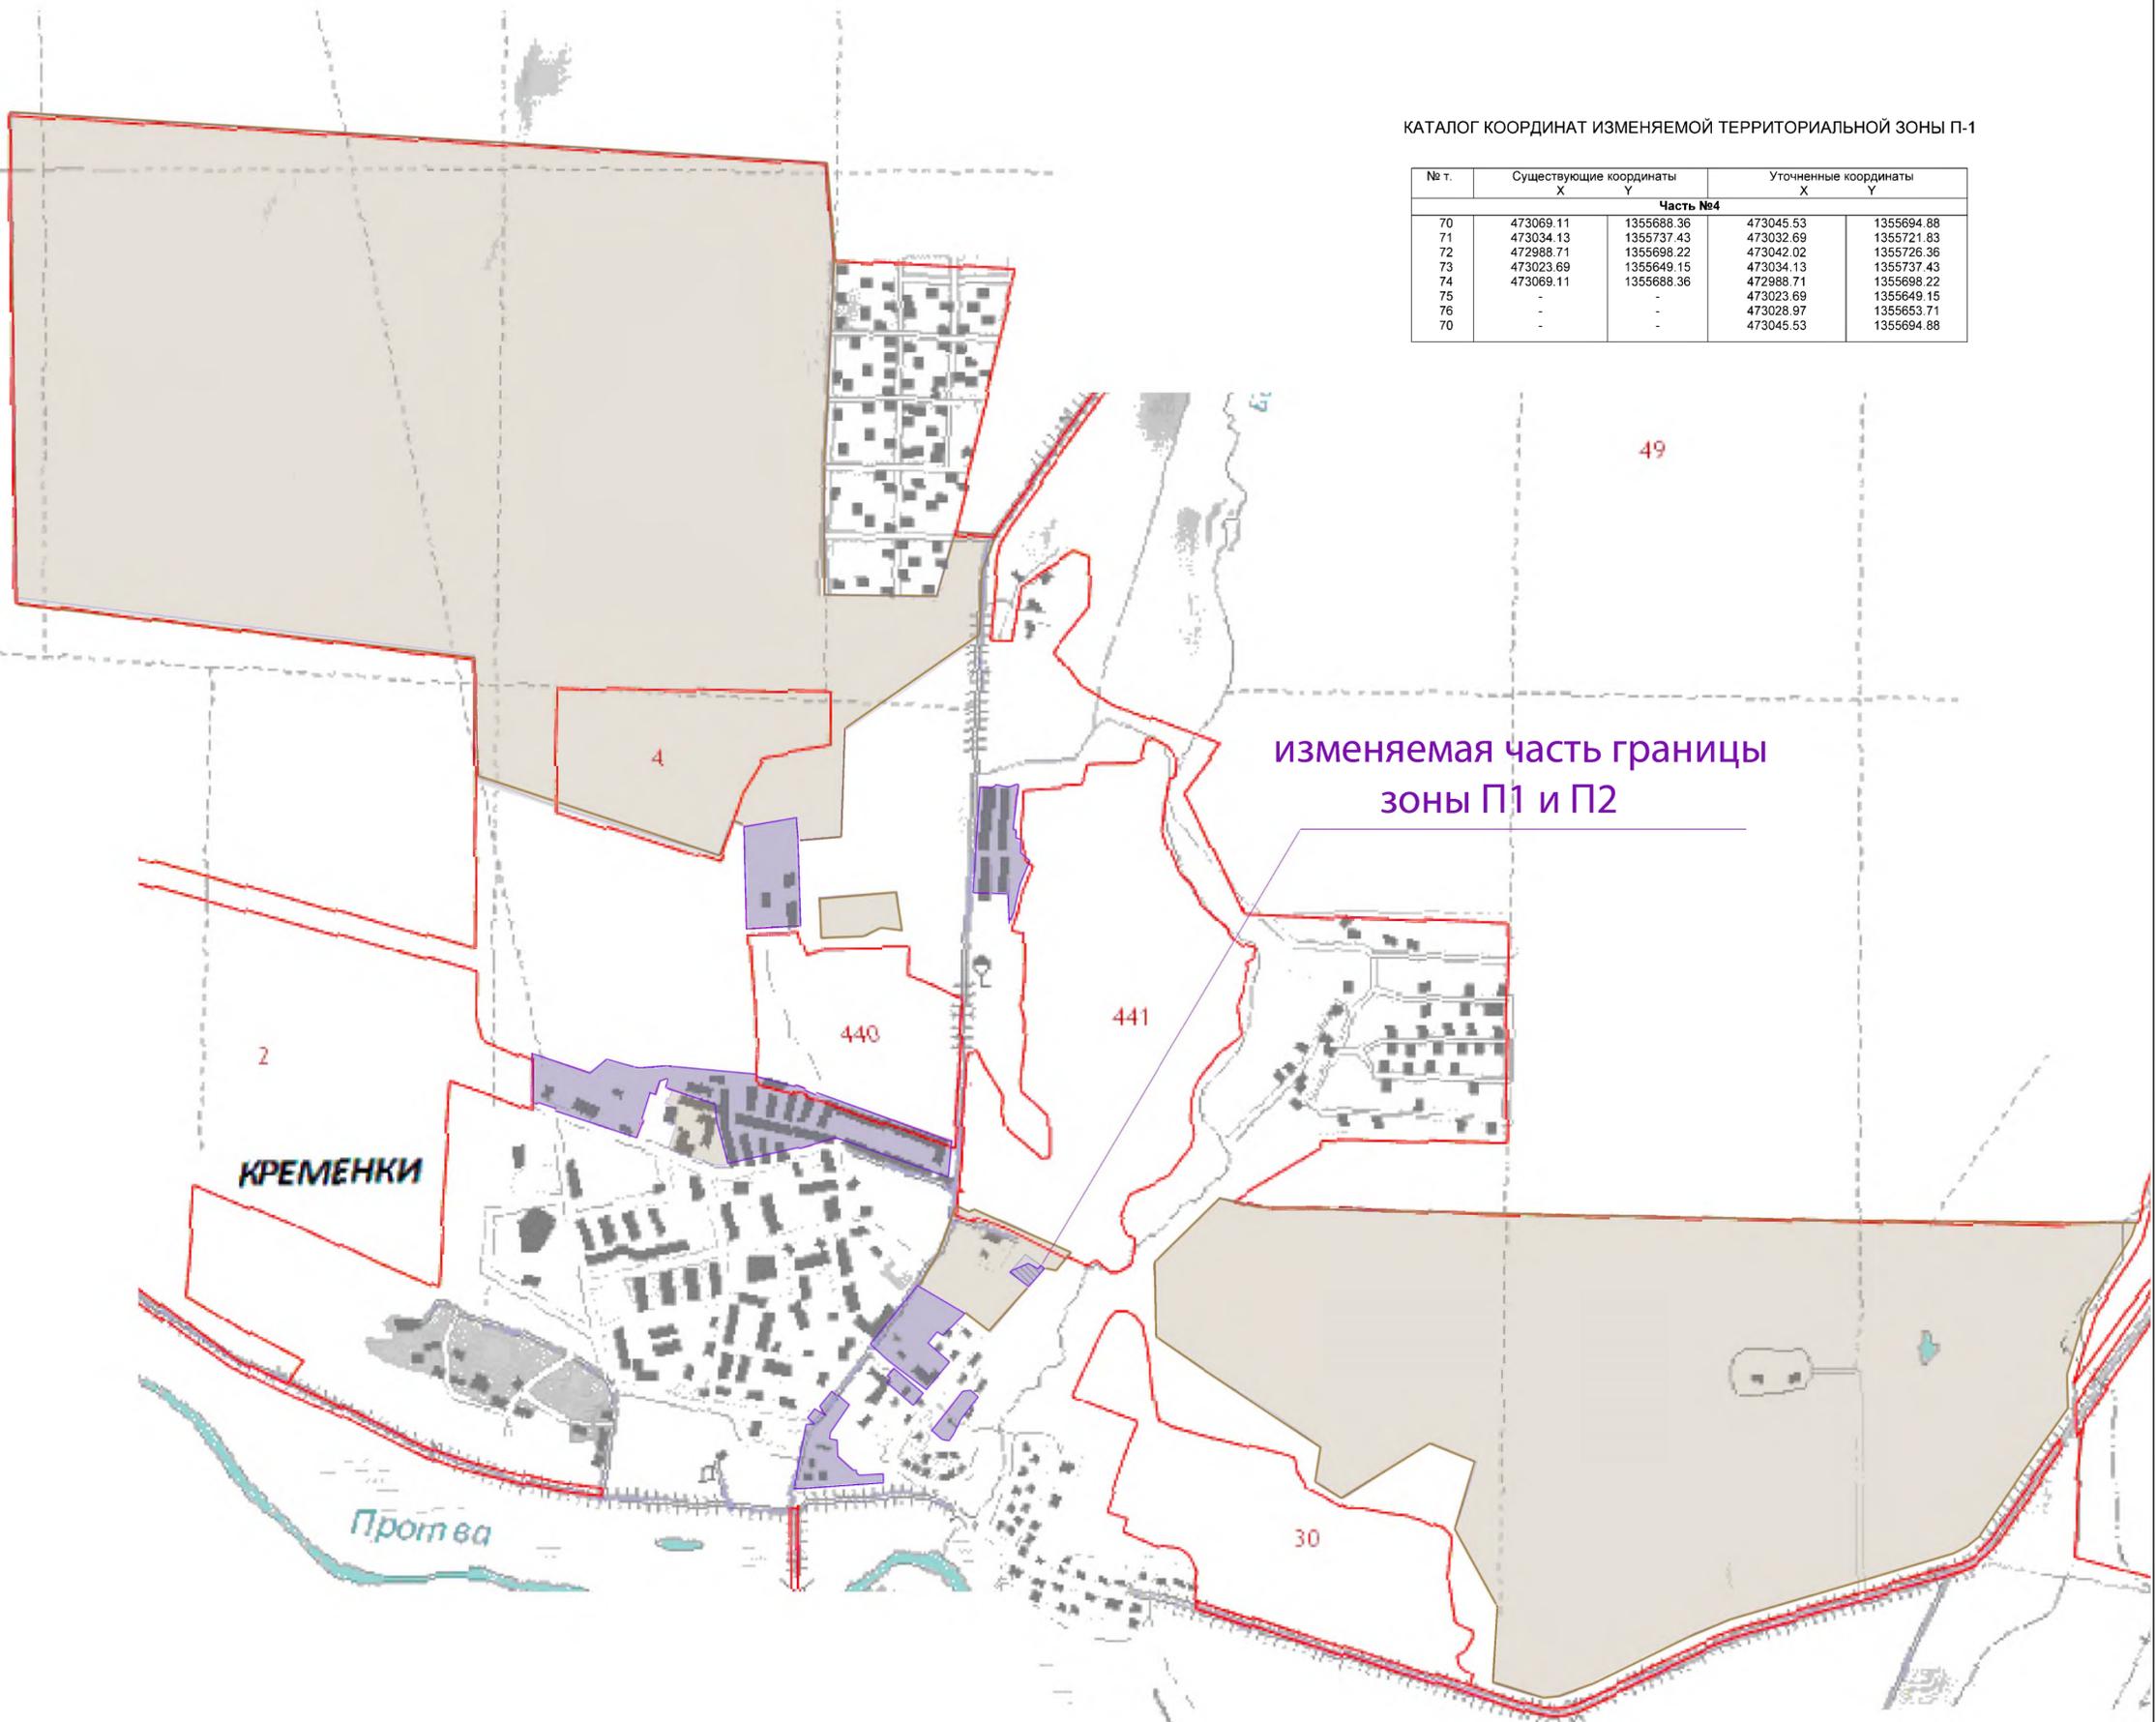

КАТАЛОГ КООРДИНАТ ИЗМЕНЯЕМОЙ ТЕРРИТОРИАЛЬНОЙ ЗОНЫ П-2

№ т.	Существующие координаты		Уточненные координаты	
	X	Y	X	Y
Часть №4				
118	473132.67	1355494.00	473132.67	1355494.00
119	473188.24	1355509.57	473188.24	1355509.57
120	473186.32	1355515.51	473186.32	1355515.51
121	473174.40	1355549.13	473174.40	1355549.13
122	473181.53	1355552.18	473181.53	1355552.18
123	473151.41	1355638.23	473151.41	1355638.23
124	473082.12	1355786.09	473082.12	1355786.09
125	473073.80	1355806.67	473073.80	1355806.67
126	473026.89	1355766.09	473026.89	1355766.09
127	473034.13	1355737.43	473034.13	1355737.43
128	473069.11	1355688.36	473042.02	1355726.36
129	473023.69	1355649.15	473032.69	1355721.83
130	472988.71	1355698.22	473045.53	1355694.88
131	472873.52	1355599.62	473028.97	1356653.71
132	472922.73	1355536.12	473023.69	1355649.15
133	472950.22	1355487.27	472988.71	1355698.22
134	472984.71	1355426.93	472873.52	1355599.62
135	472991.90	1355415.05	472922.73	1355536.12
136	473001.93	1355423.16	472950.22	1355487.27
137	473043.59	1355453.66	472984.71	1355426.93
138	473080.83	1355474.31	472991.90	1355415.05
139	473132.67	1355494.00	473001.93	1355423.16
140	-	-	473043.59	1355453.66
141	-	-	473080.83	1355474.31
118	-	-	473132.67	1355494.00

Условные обозначения:

№п/п	Обозначение	Наименование
1		территориальная зона П-1 – зона размещения объектов жилищно-коммунального хозяйства и транспорта
2		территориальная зона П-2 – зона размещения производственных объектов с различными воздействиями на окружающую среду
3		земельные участки, границы которых установлены в соответствии с требованиями земельного законодательства (отображающиеся в масштабе карты)

Заказчик: ООО «ПОЛАР СИФУД РАША»					
Проект межевания территории, ограниченной улицей Ленина и улицей Строителей в г.Кременки Жуковского района Калужской области					
Изм.	Кол.уч.	Лист	№док.	Подп.	Дата
Директор		Колесников О.И.			
Исполнитель		Котова Е.И.			
Проект межевания территории. Основная часть				Стадия	Лист
				ПП	3
Чертеж межевания территории. План границ объекта – территориальной зоны П-1 и П-2 масштаб произвольный				Листов	6
ООО «ЭКП «Кадестр»					